


106-6

VNĚJŠÍ ŽELEZOBETONOVÁ DESKA : detail úpravy spáry OUTER REINFORCED CONCRETE SLAB : detail of the joint modification

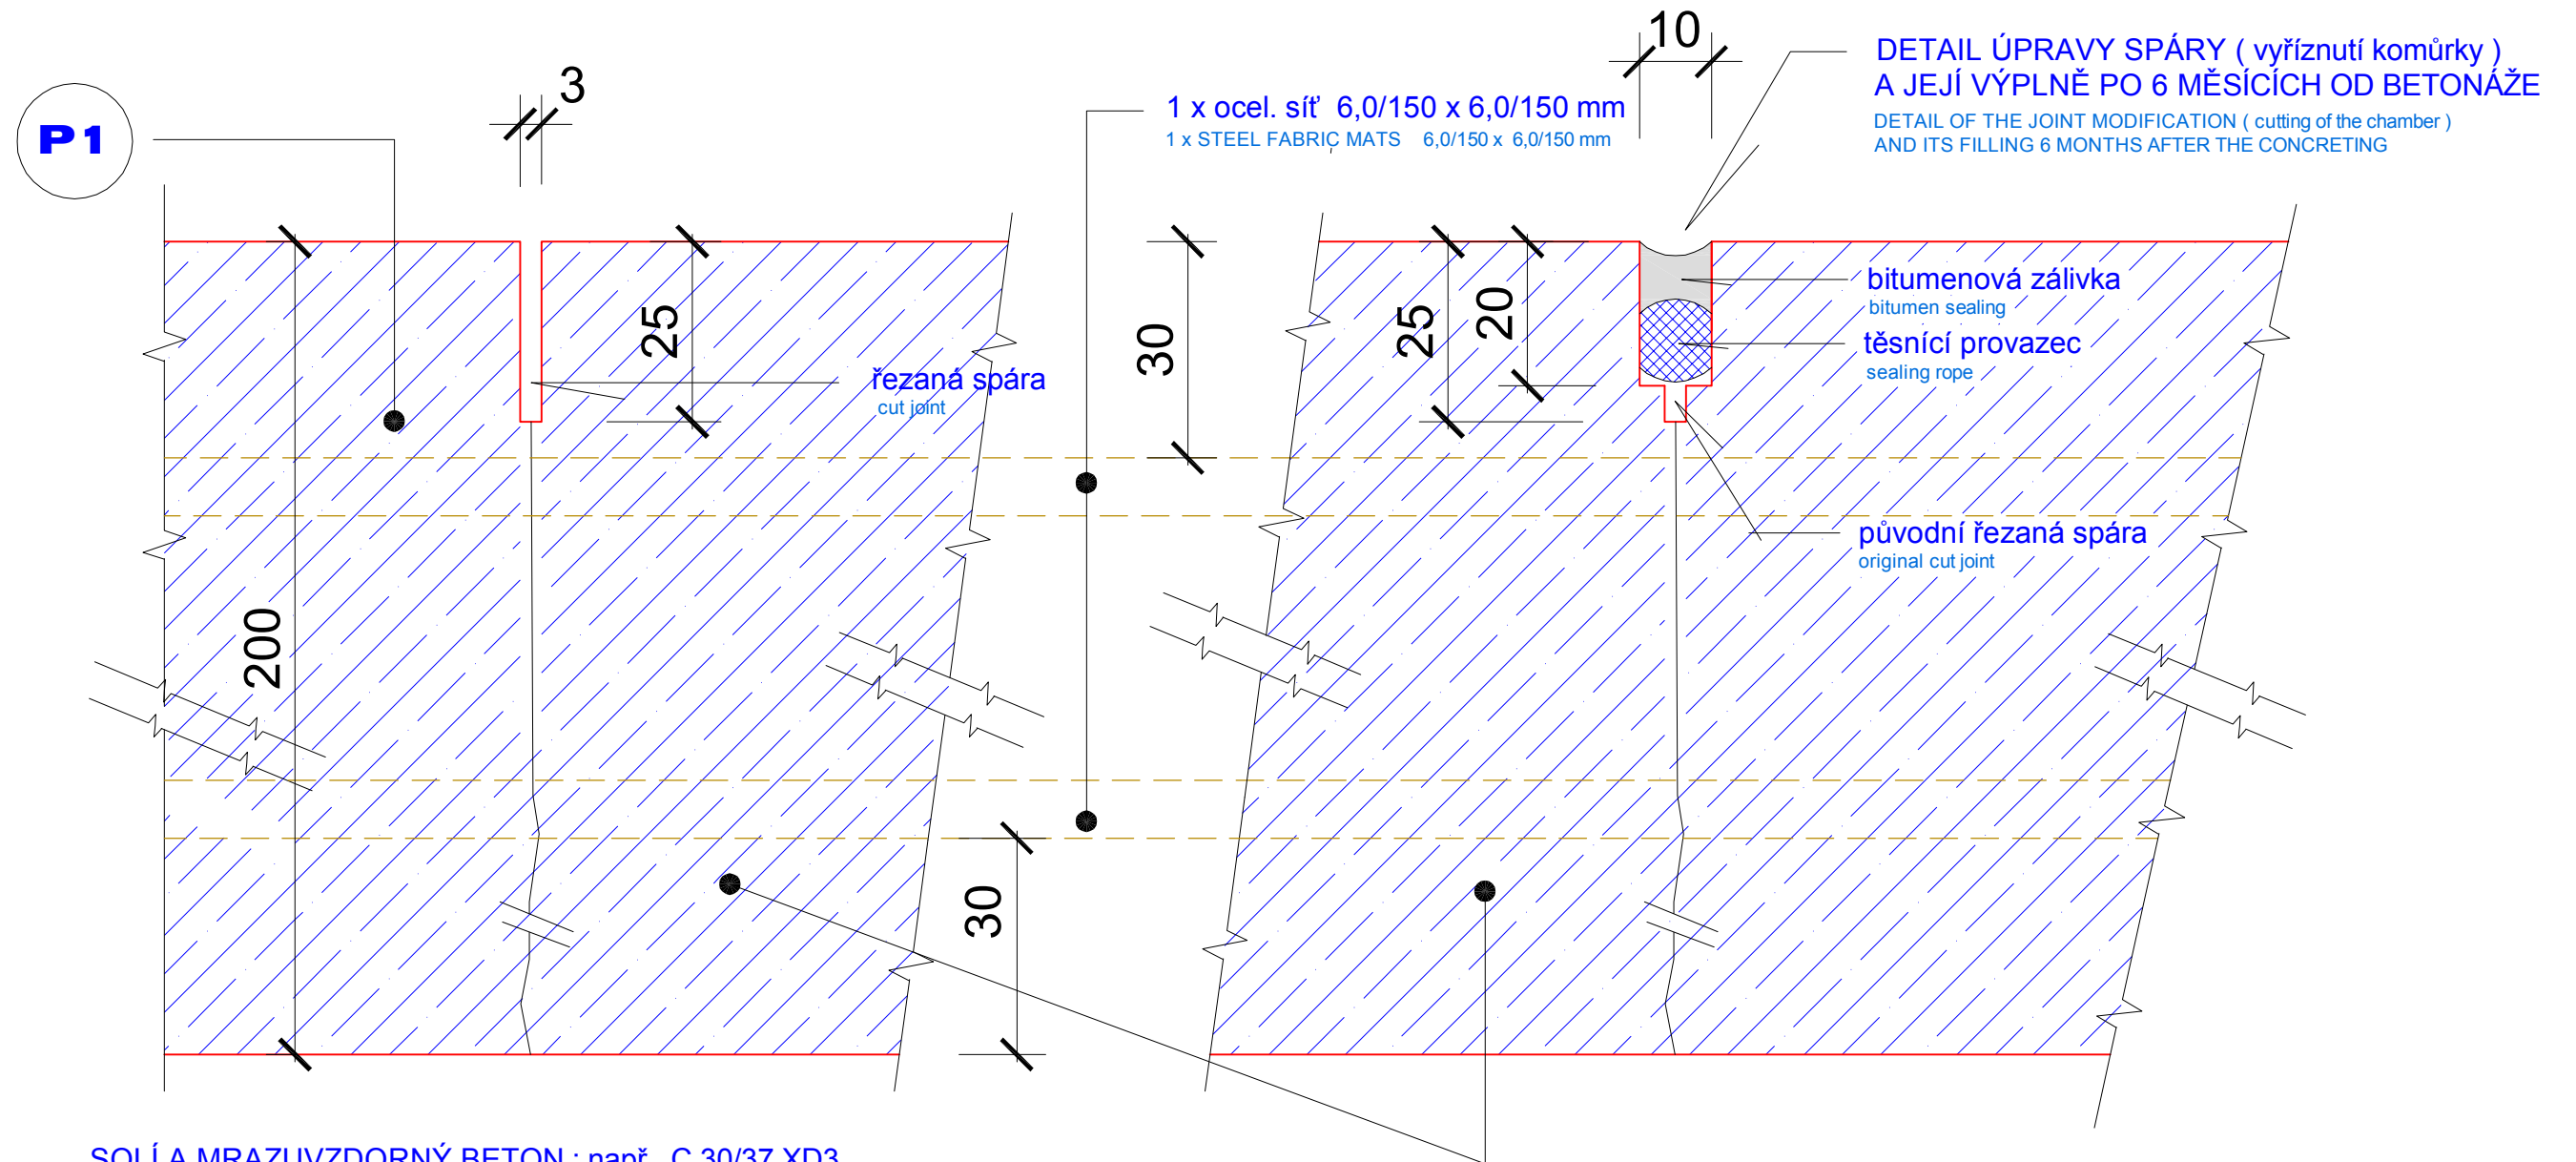

SOLÍ A MRAZUVZDORNÝ BETON : např. C 30/37 XD3
povrch : protiskluzový metaný
výplň řezaných spár : bitumen.zálivka (min. po 6 měsících od betonáže)
 salt and frost resistant concrete : e.g. C30/37 XD3
 surface : slip-resistant , spun
 filling of the cut joints : bitumen sealing (min. 6 months after the concreting)

R VRSTVA - je dodávkou firmy J&B spol. s r.o. !!!
 LAYER - is part of J&B spol. s r.o. delivery !!!

N VRSTVA - není dodávkou firmy J&B spol. s r.o. !!!
 LAYER - is not part of J&B spol. s r.o. delivery !!!

P1

R ŽELEZOBETONOVÁ DESKA tl. 200 mm
 Z BETONU C30/37 XD3
 s ocelovou výztuží : 2 x ocelová síť 6,0/150 x 6,0/150 mm
 REINFORCED CONCRETE SLAB th. 200 mm
 MADE OF CONCRETE C30/37 XD3
 WITH STEEL REINFORCEMENT : 2 x STEEL FABRIC MATS 6,0/150 x 6,0/150 mm

R SEPARAČNÍ VRSTVA PE FÓLIE tl. 0,1 mm
 SEPARATION PE FOIL th. 0,1 mm

Zhotovitel / maker :	J & B spol. s r.o. Ševce Matouše 14,111 CZ - 140 00 Praha 4 - Krč	část / doc. part :	PRŮMYSL OVÉ PODLAHY / INDUSTRIAL FLOORS	
	mobil / handy: +420 736 611 712 e-mail: jab@jab.cz	zástupce zhotovitele / contractor's representative :	měřitko / scale :	datum / date :
			1 : 1	04.02.2013
				č.revize / revision No. : 0
typ dokumentace / documentation type :				číslo výkresu / drawing No. :
VNĚJŠÍ ŽELEZOBETONOVÁ DESKA : detail úpravy spáry OUTER REINFORCED CONCRETE SLAB : detail of the joint modification				106-6