


106-1

ŘEZANÁ SMRŠŤOVACÍ SPÁRA CUT CONTRACTION JOINT

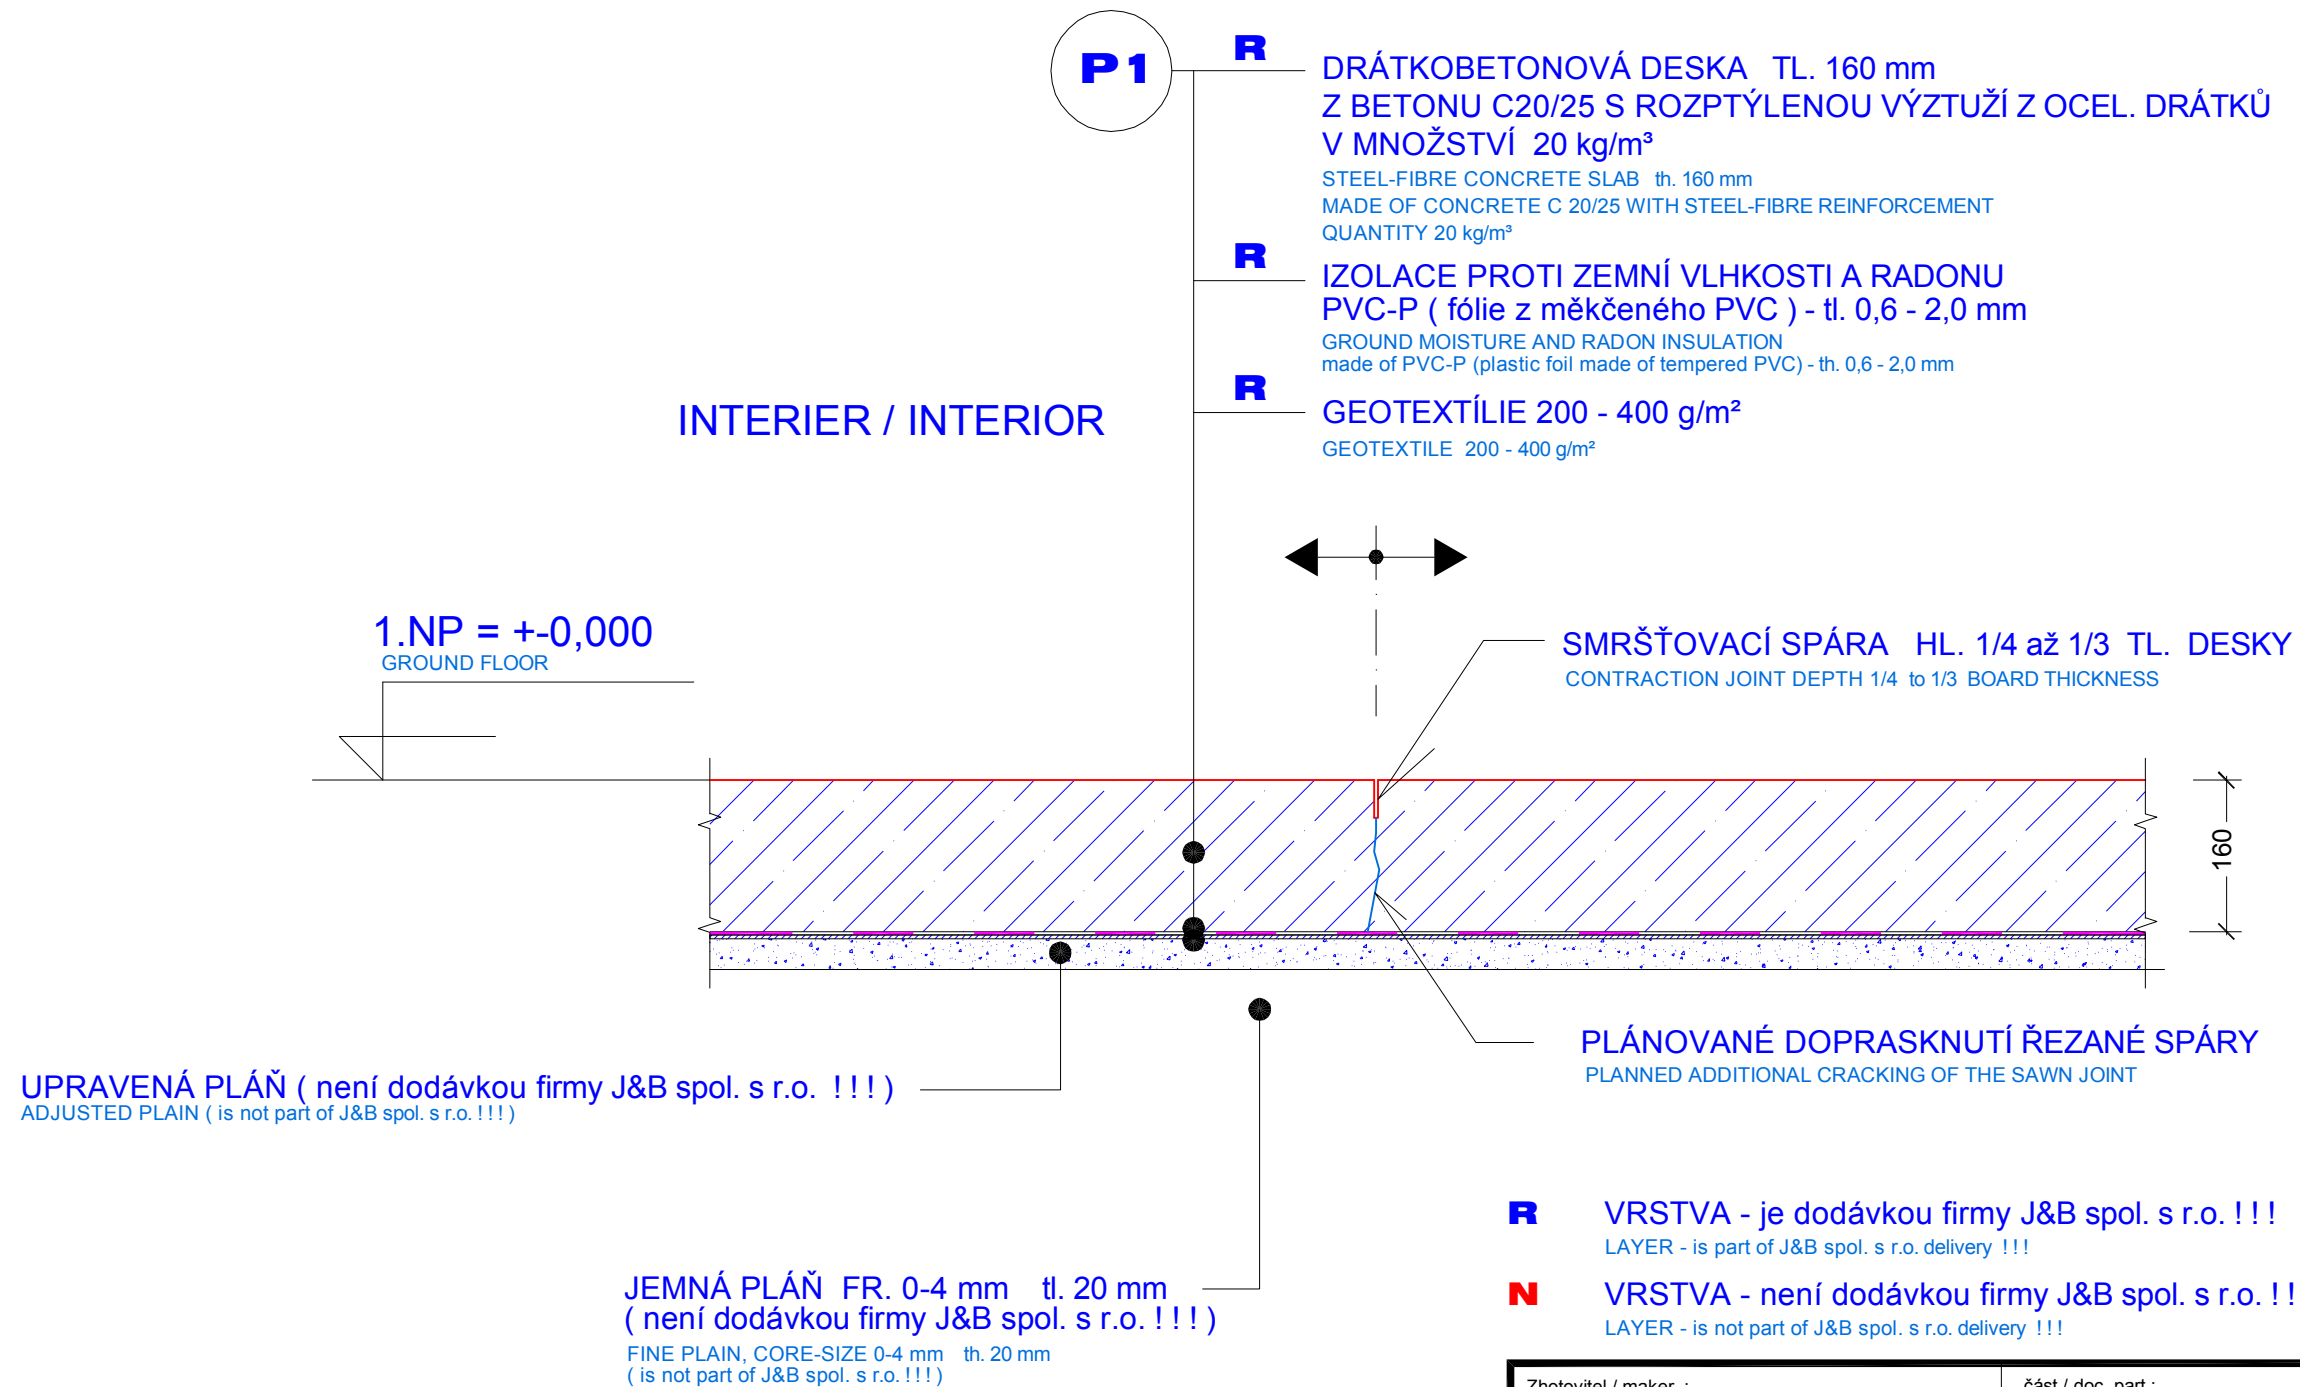

Zhotovitel / maker :	J & B spol. s r.o. Ševce Matouše 14,111 CZ - 140 00 Praha 4 - Krč		
část / doc. part :	PRŮMYSLOVÉ PODLAHY / INDUSTRIAL FLOORS		
zástupce zhotovitele / contractor's representative :	měřítka / scale :	datum / date :	
	1 : 10	04.02.2013	
		č.revize / revision No. : 0	
typ dokumentace / documentation type :			
ŘEZANÁ SMRŠŤOVACÍ SPÁRA CUT CONTRACTION JOINT			číslo výkresu / drawing No. : 106-1